


УТВЕРЖДЕНЫ
распоряжением министерства
образования и науки
Самарской области
от _____ № _____


Кабинет формирования цифровых и гуманитарных компетенций

Зонирование при размещении в продольном помещении

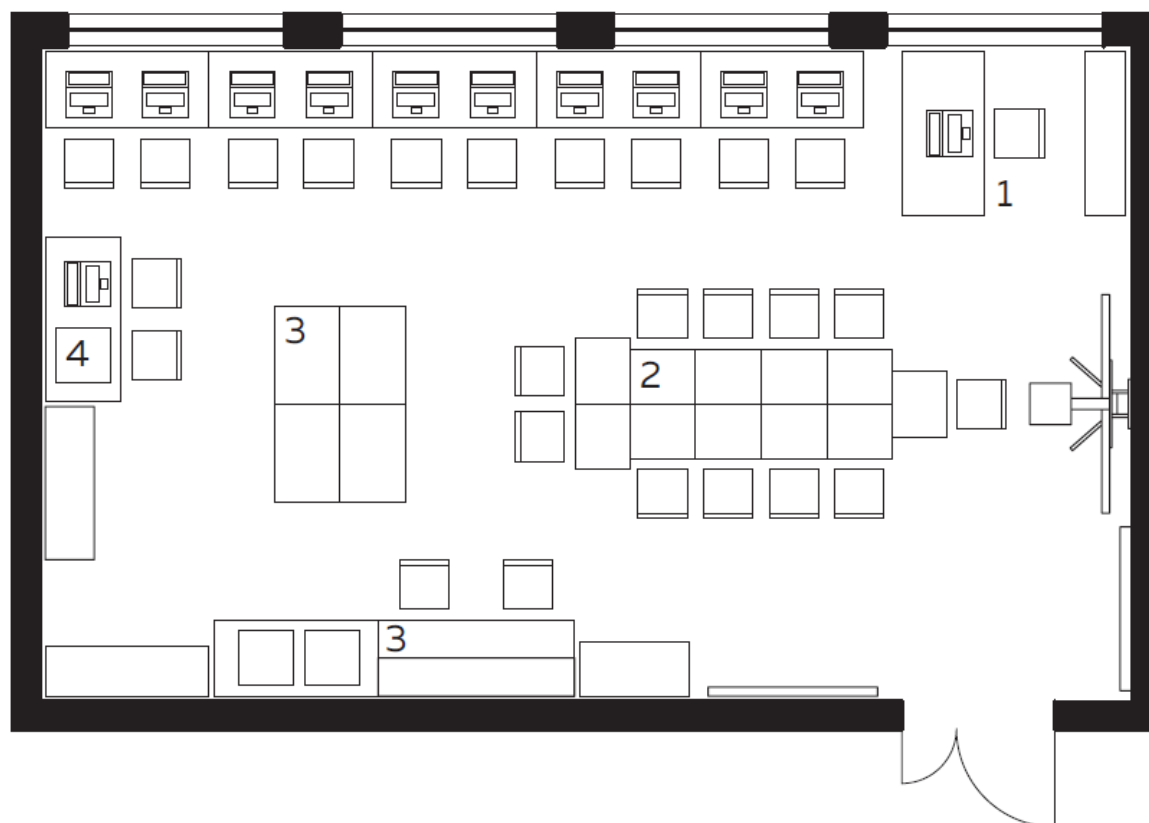

1. Стол учителя
2. Столы учеников
3. Зона работы с ручным инструментом
4. Зона работы с 3D оборудованием

Зонирование при размещении в поперечном помещении

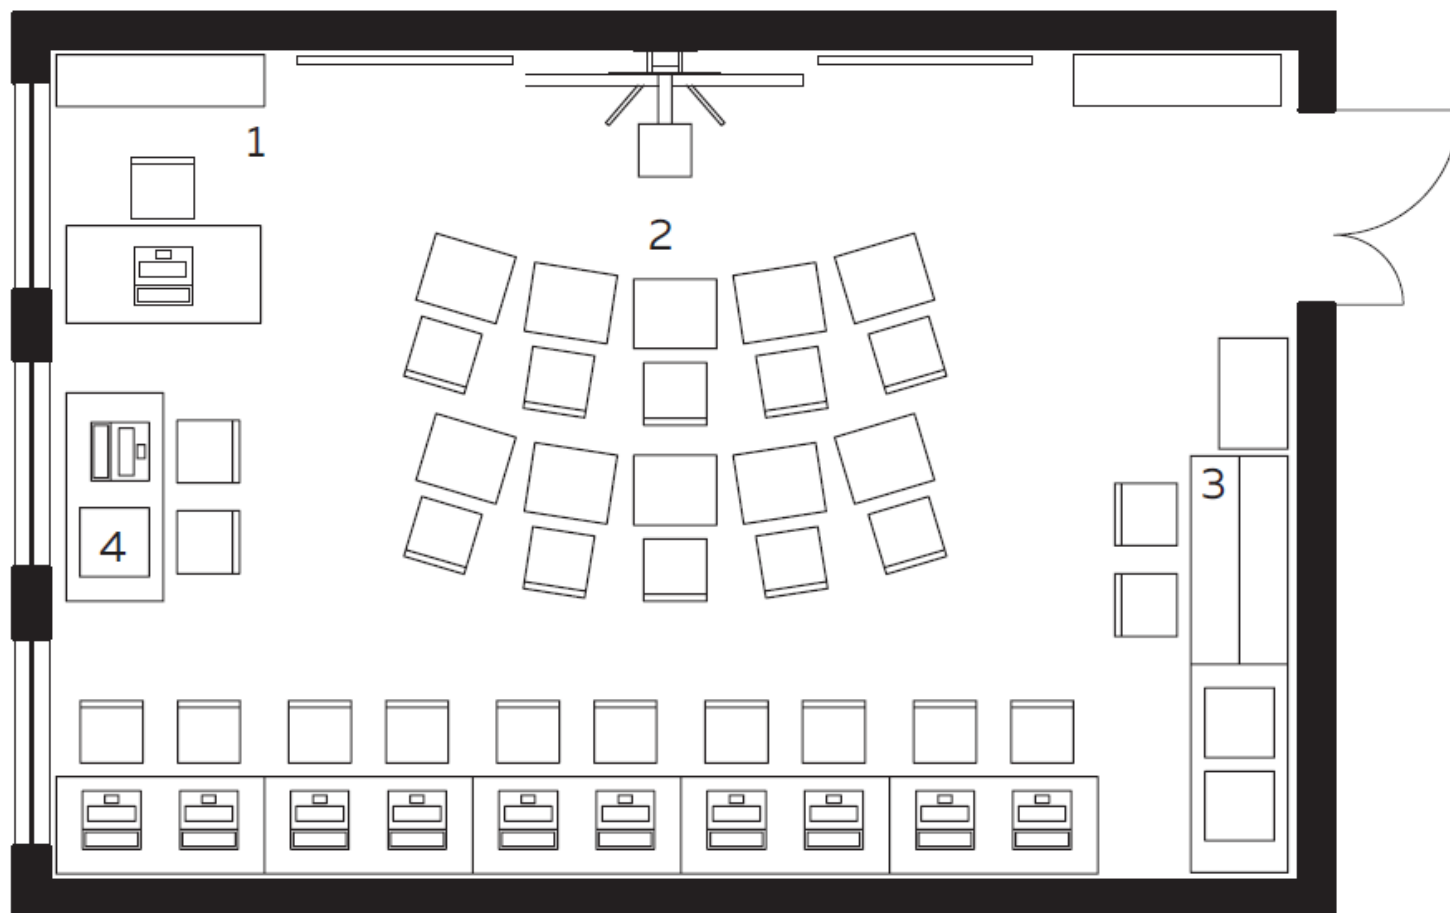

Помещение для проектной деятельности



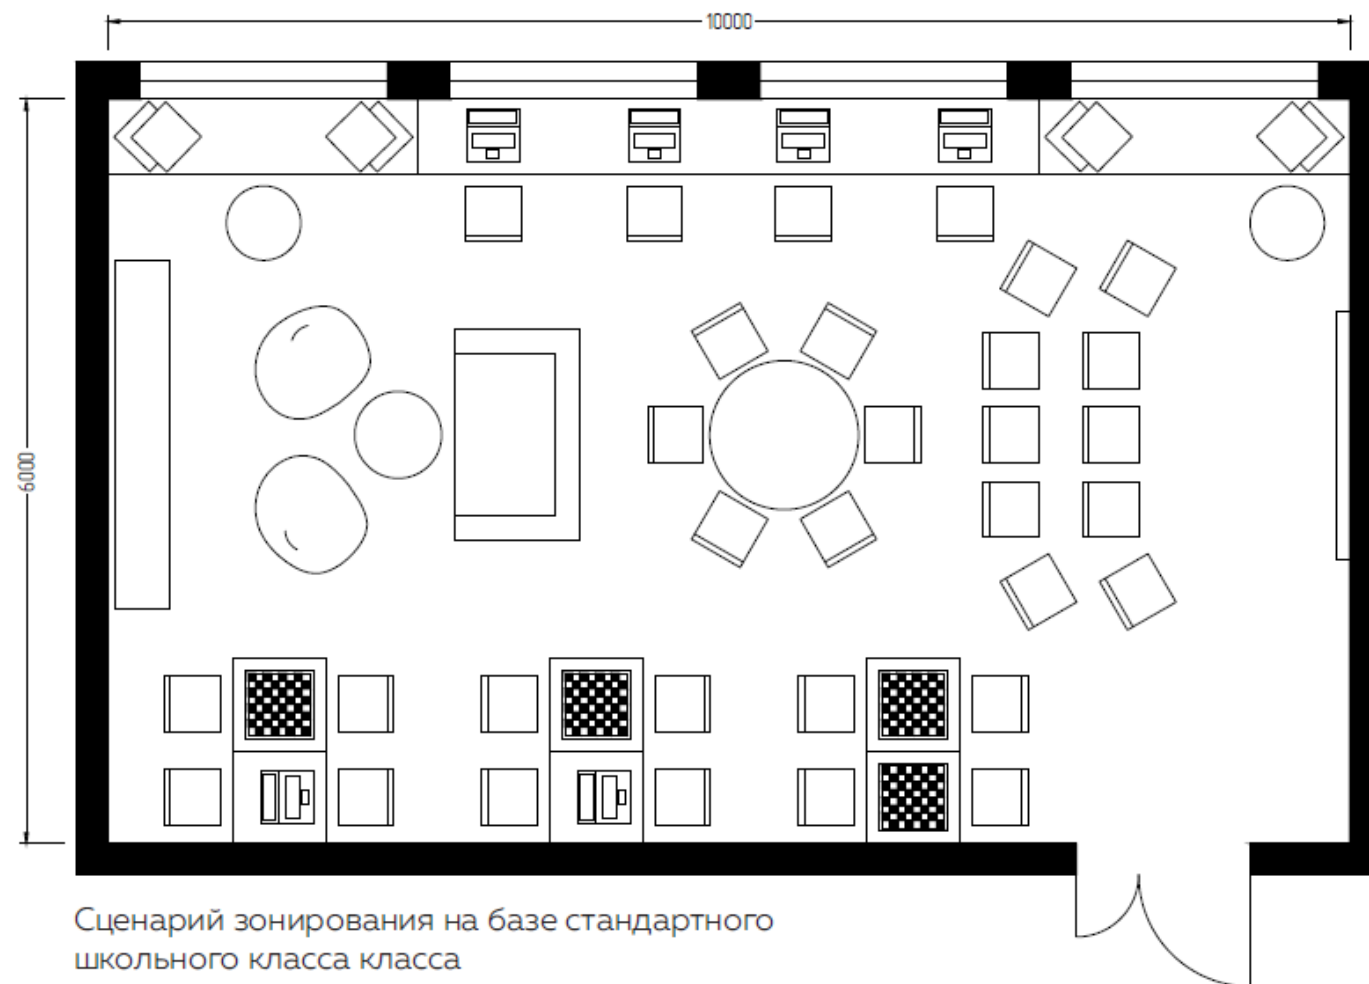


Схема взаимодействия зон проектного помещения




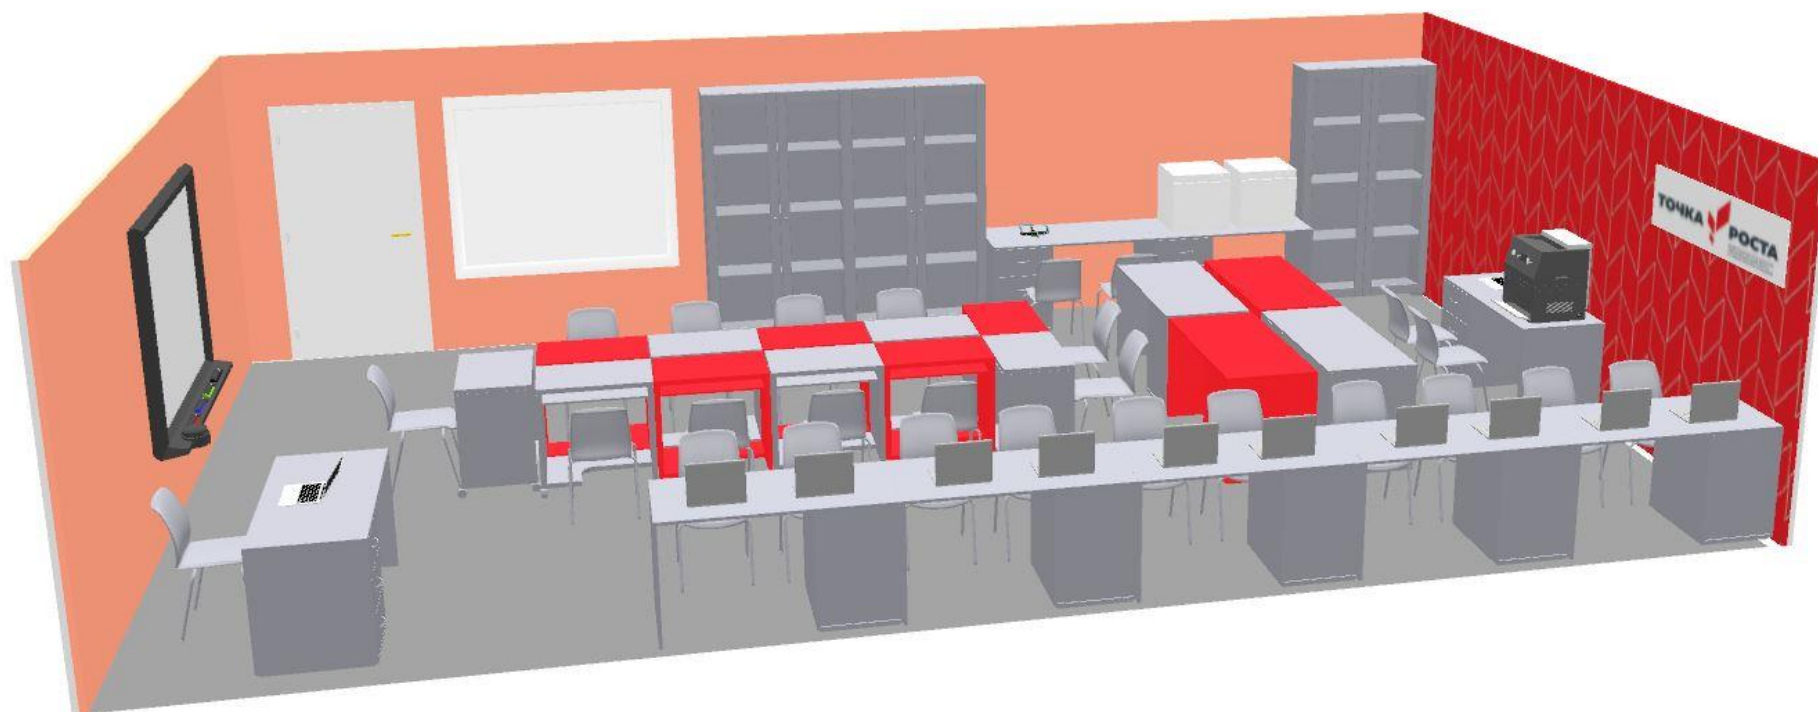

Дизайн-проект при размещении в продольном помещении

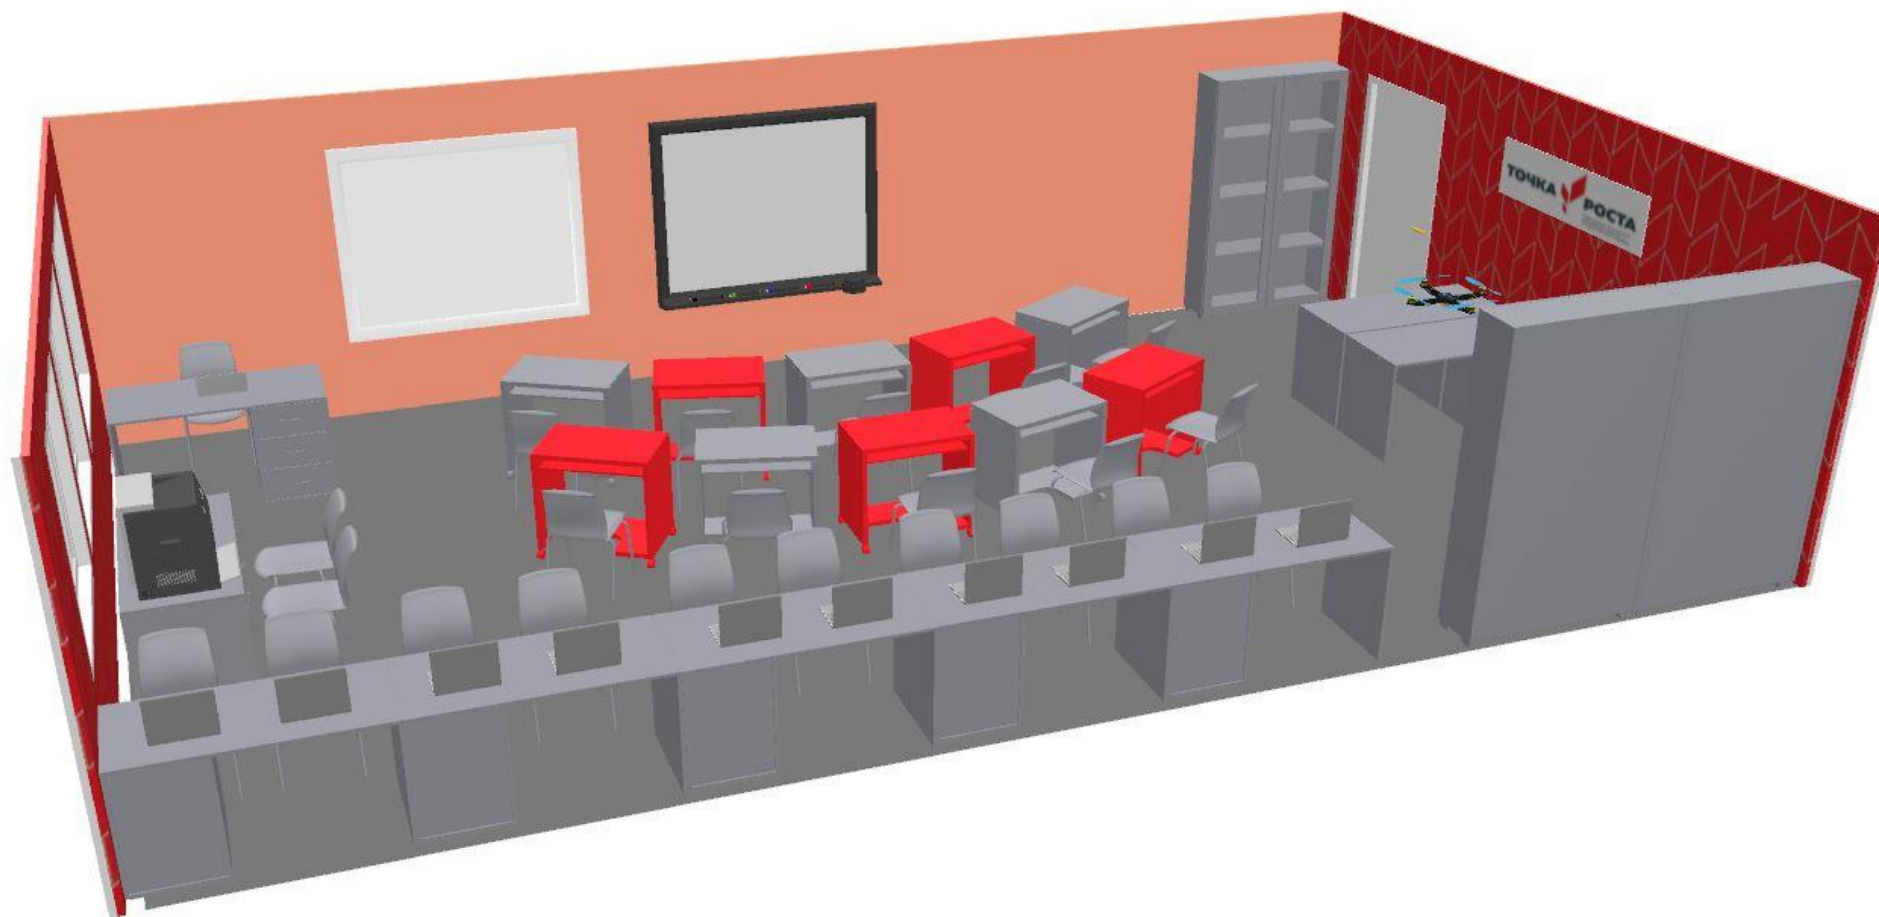

Дизайн-проект при размещении в поперечном помещении

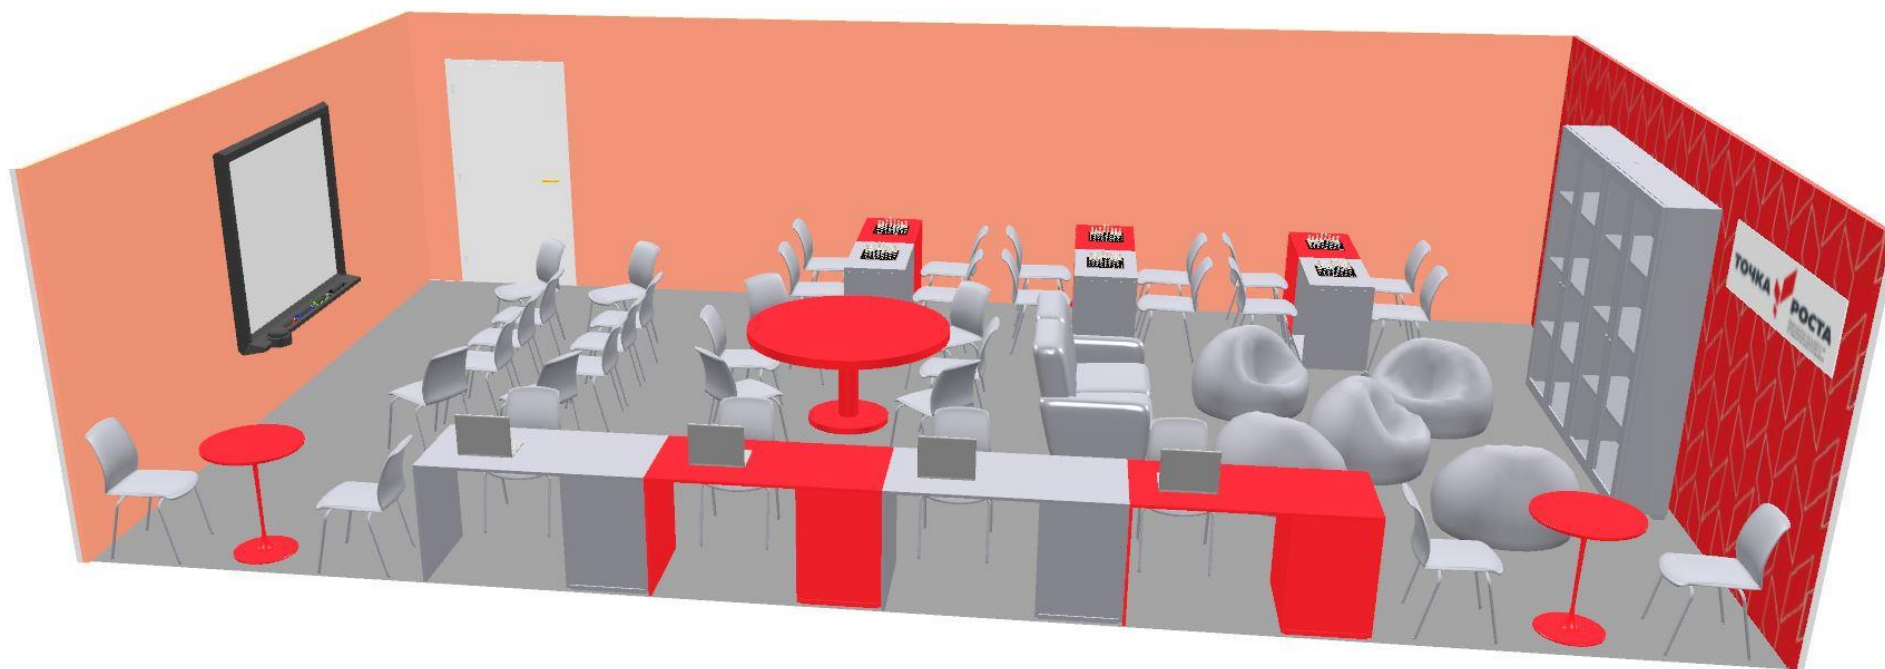

Дизайн-проект проектного помещения

